


LEGENDA:

- CORSO M.A.T - entra dalla scala antincendio di valle - aule poste al 1° piano
- CORSO A.F.M. - entra dall'ingresso principale - aule poste al 2° piano
- CLASSE 5^F del L. S. entra dal cancello principale - aule al piano terra
- CLASSE 3^A SSS entra dal cancello principale - aula al piano terra
- CORSO S.S.S - entra dalla scala antincendio di monte scala - aule poste al 1° piano
- Il Personale Esterno entra dall'ingresso principale - Uffici posti al 1° piano

SEPARAZIONE DEI PERSORSI IN ENTRATA

PIANTA PIANO TERRA

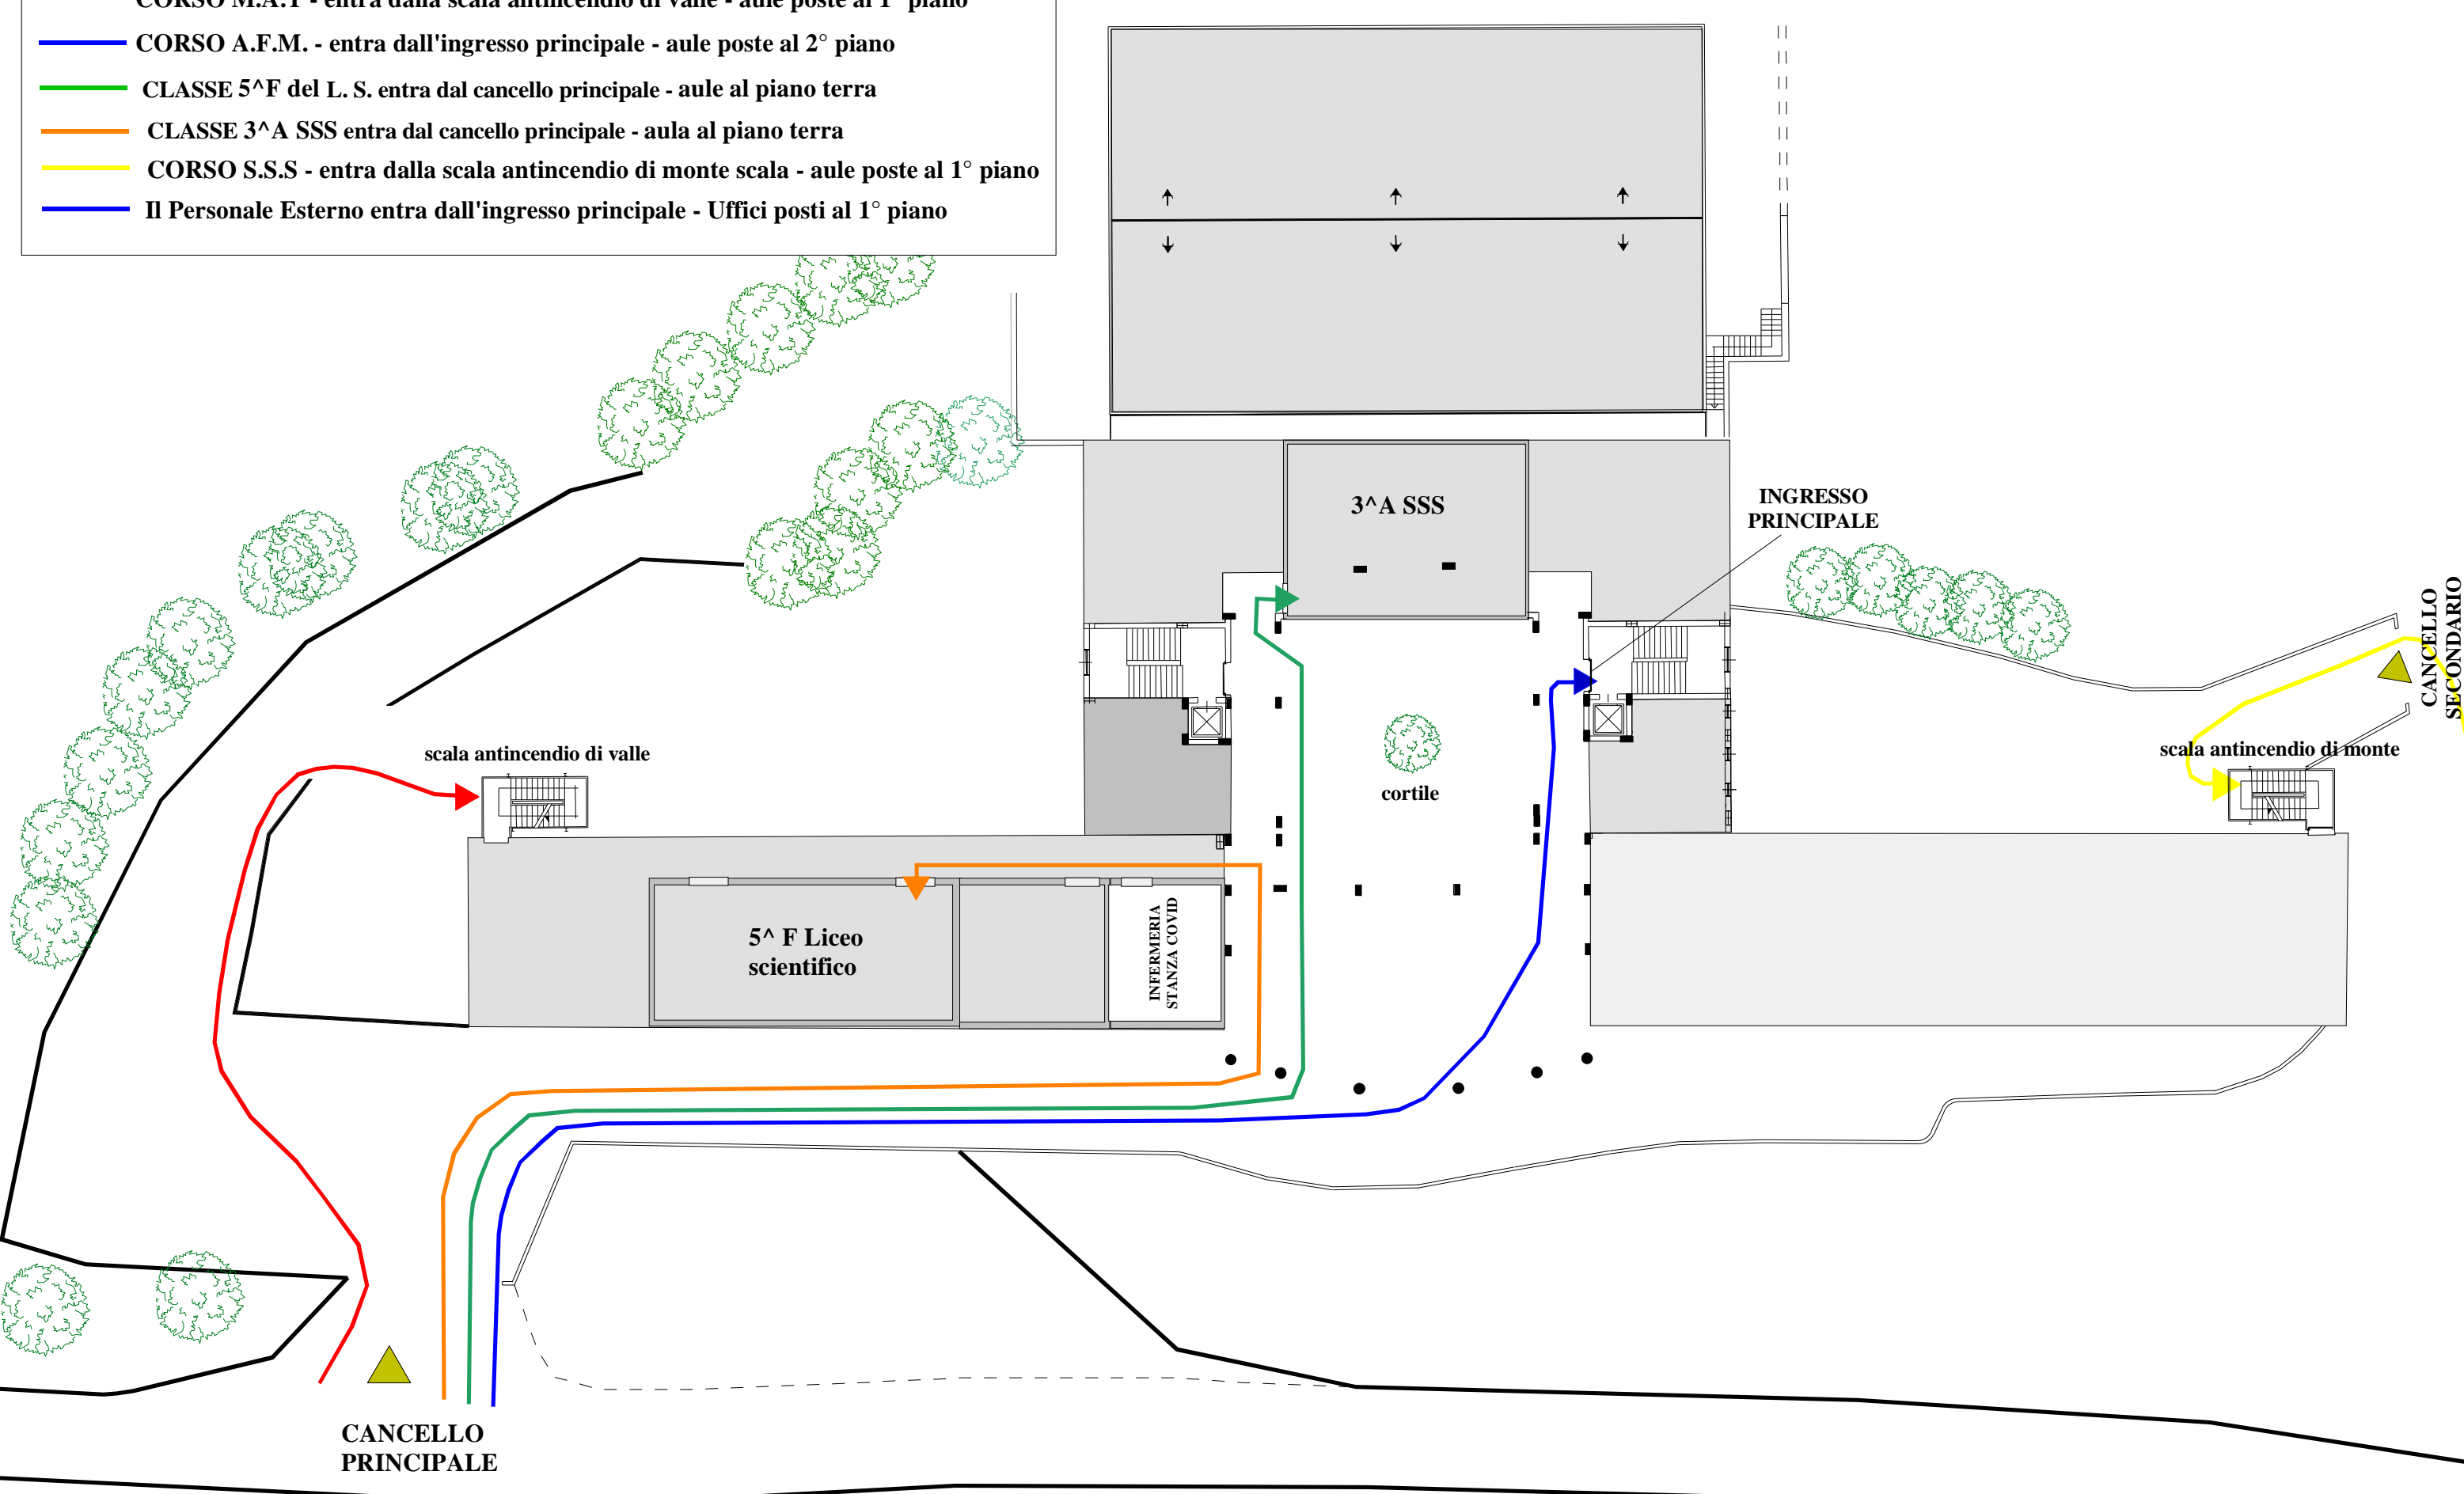

ISTITUTO DI ISTRUZIONE SECONDARIA SUPERIORE "Erodoto di Thurii"
Sede Centrale via Nicola Calipari - 87011 CASSANO ALLO IONIO